


M 1:10

ŘEZ A-A'  
M 1:10

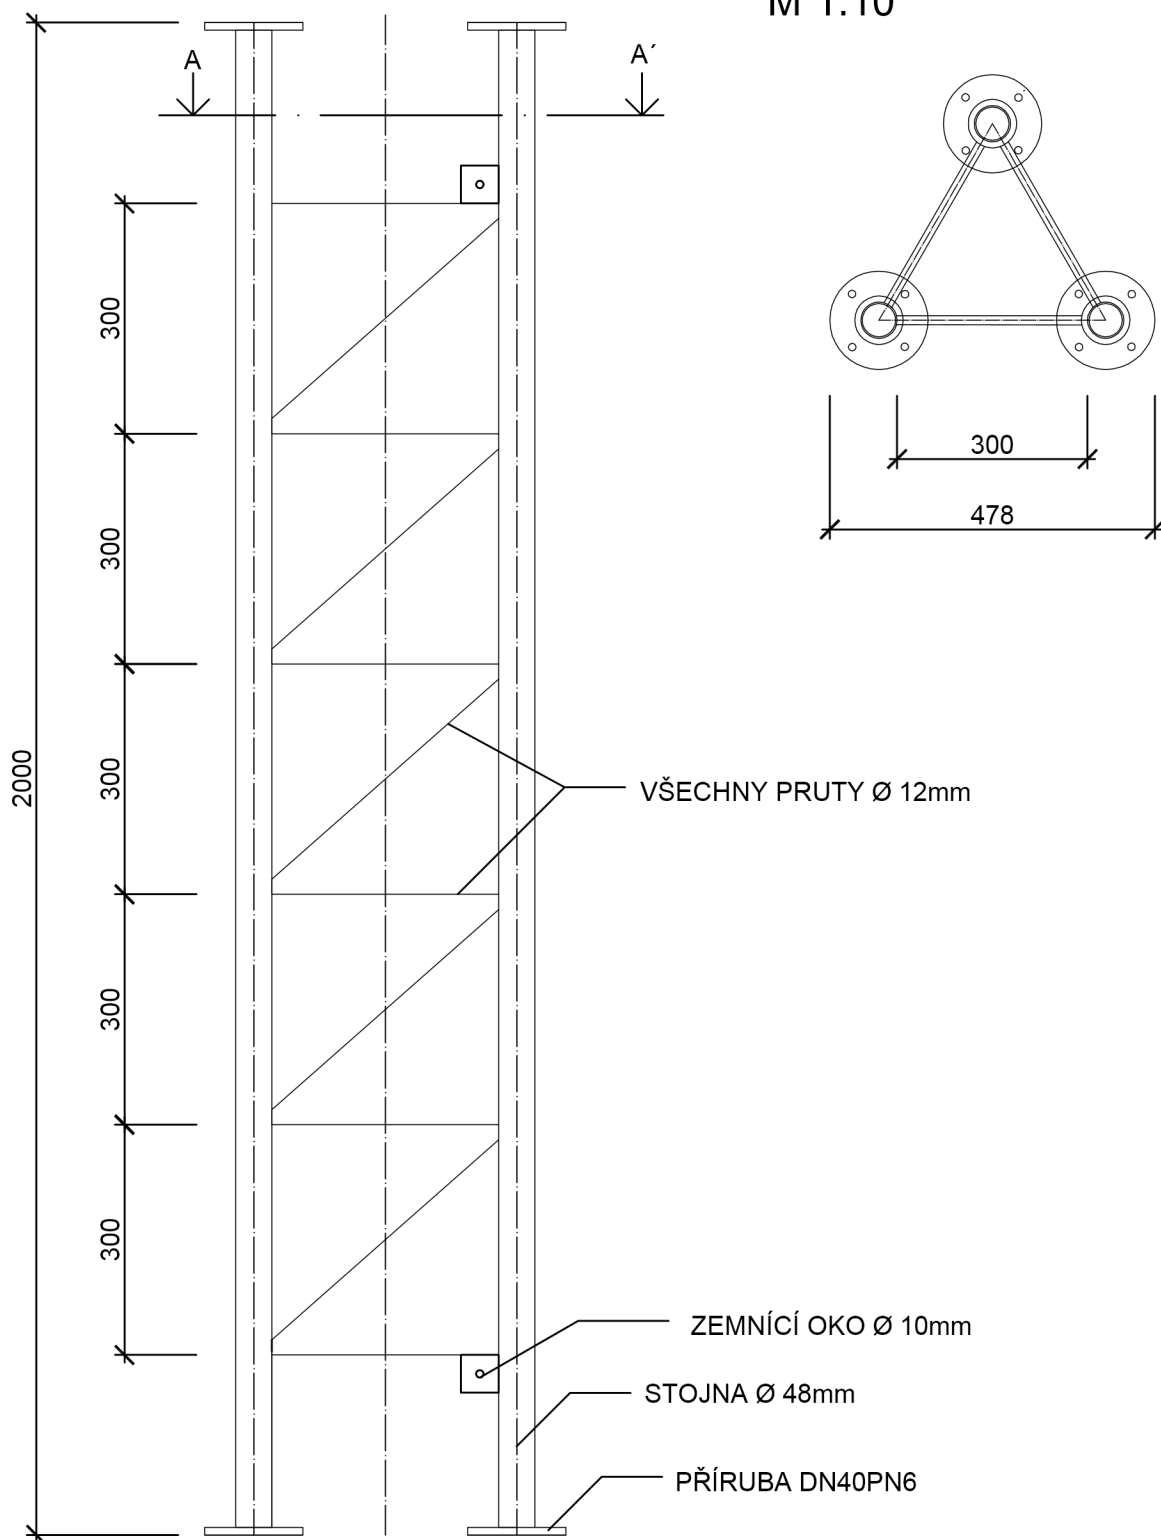

### Anténní příhradový stožár 2m Ø 48mm

Povrchová úprava žárový zinek 100 µ



WFmetal, s.r.o.  
Pobřežní 370/4  
186 00 PRAHA 8  
IČO: 27714209

Datum: 04/2012

Formát: A4

Měřítko: 1:10