


M 1:10

ŘEZ A-A'

M 1:10

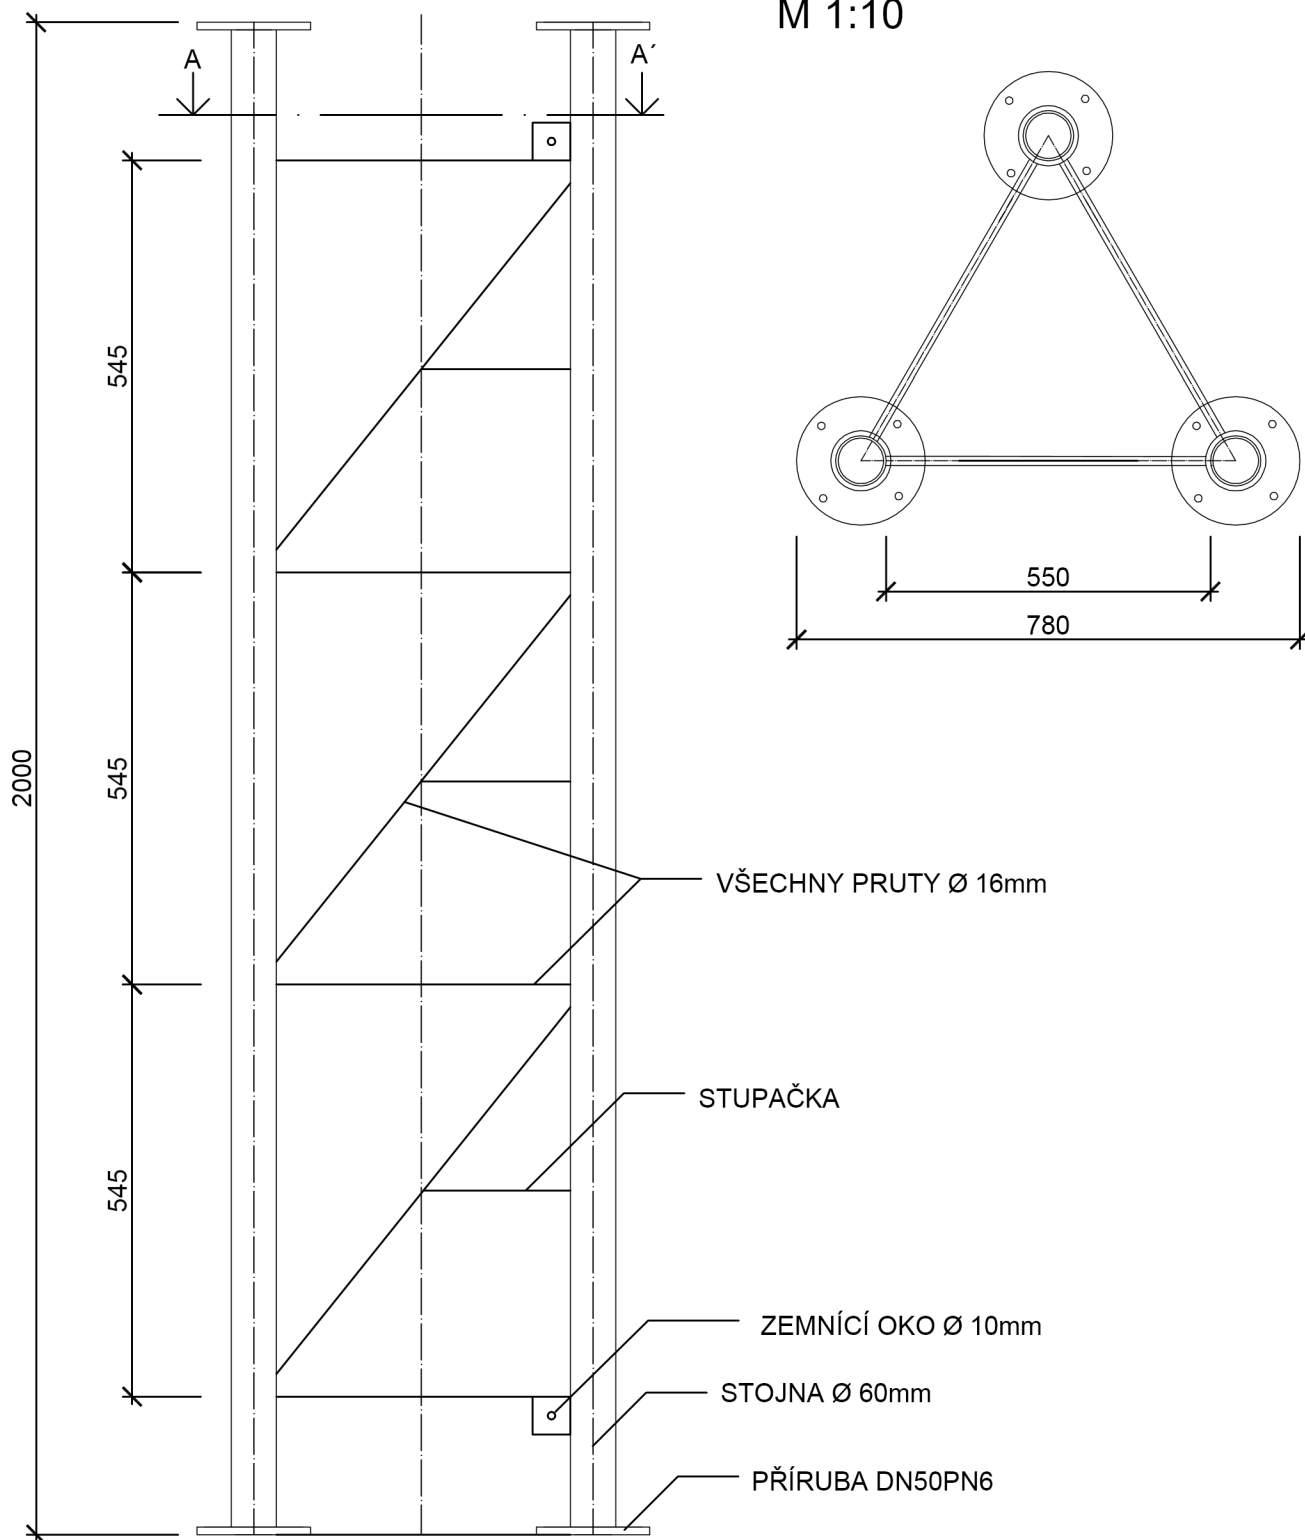

Anténní příhradový stožár PROFÍ

Povrchová úprava žárový zinek 100 μ



WFmetal, s.r.o.
Pobřežní 370/4
186 00 PRAHA 8
IČO: 27714209

Datum: 04/2012

Formát: A4

Měřítko: 1:10