



M 1:25

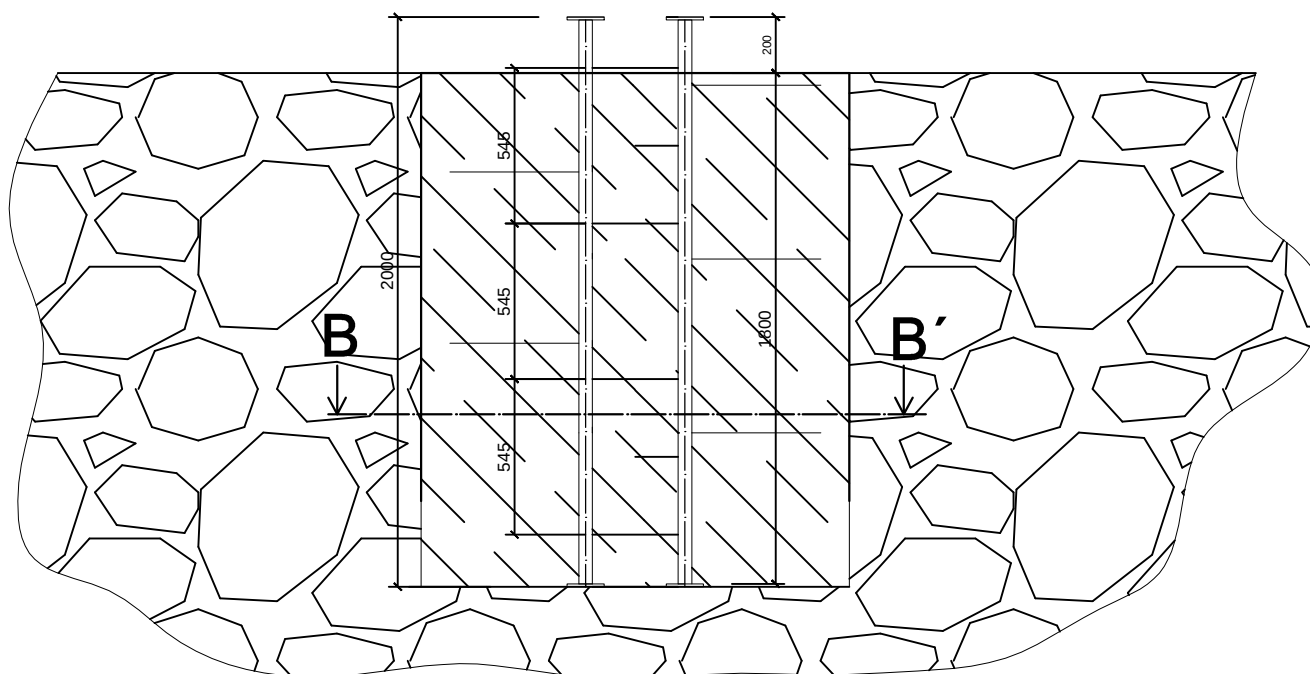

ŘEZ B-B'
M 1:20

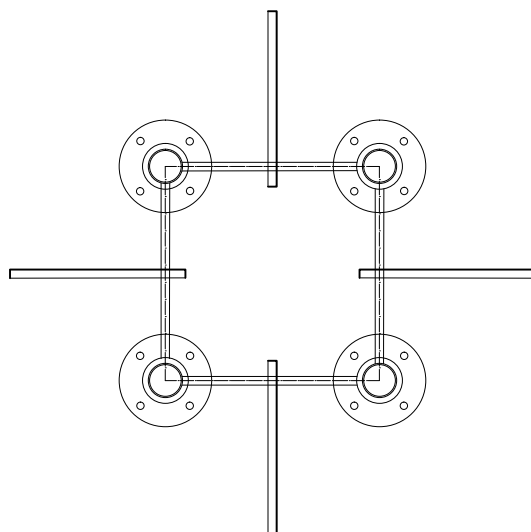

Základna příhradového stožáru čtyřbokého

Povrchová úprava žárový zinek 100 μ



WFMetal, s.r.o.
Pobřežní 370/4
186 00 PRAHA 8
IČO: 27714209

Datum: 04/2012

Formát: A4

Měřítko: 1:25